

Commune : Ouagadougou

Secteur : 29 (ex 16)

Section : YC

Lot : 17

Parcelle : 01

Superficie : 5000m²


OUAGADOUGOU Le : 09 /01/ 2023



AVENUE DE LA LIBERTÉ - BOULEVARD DE LA PAIX - 1000

M. T. TOUBOURE

CHIFFRE D'IDENTIFICATION

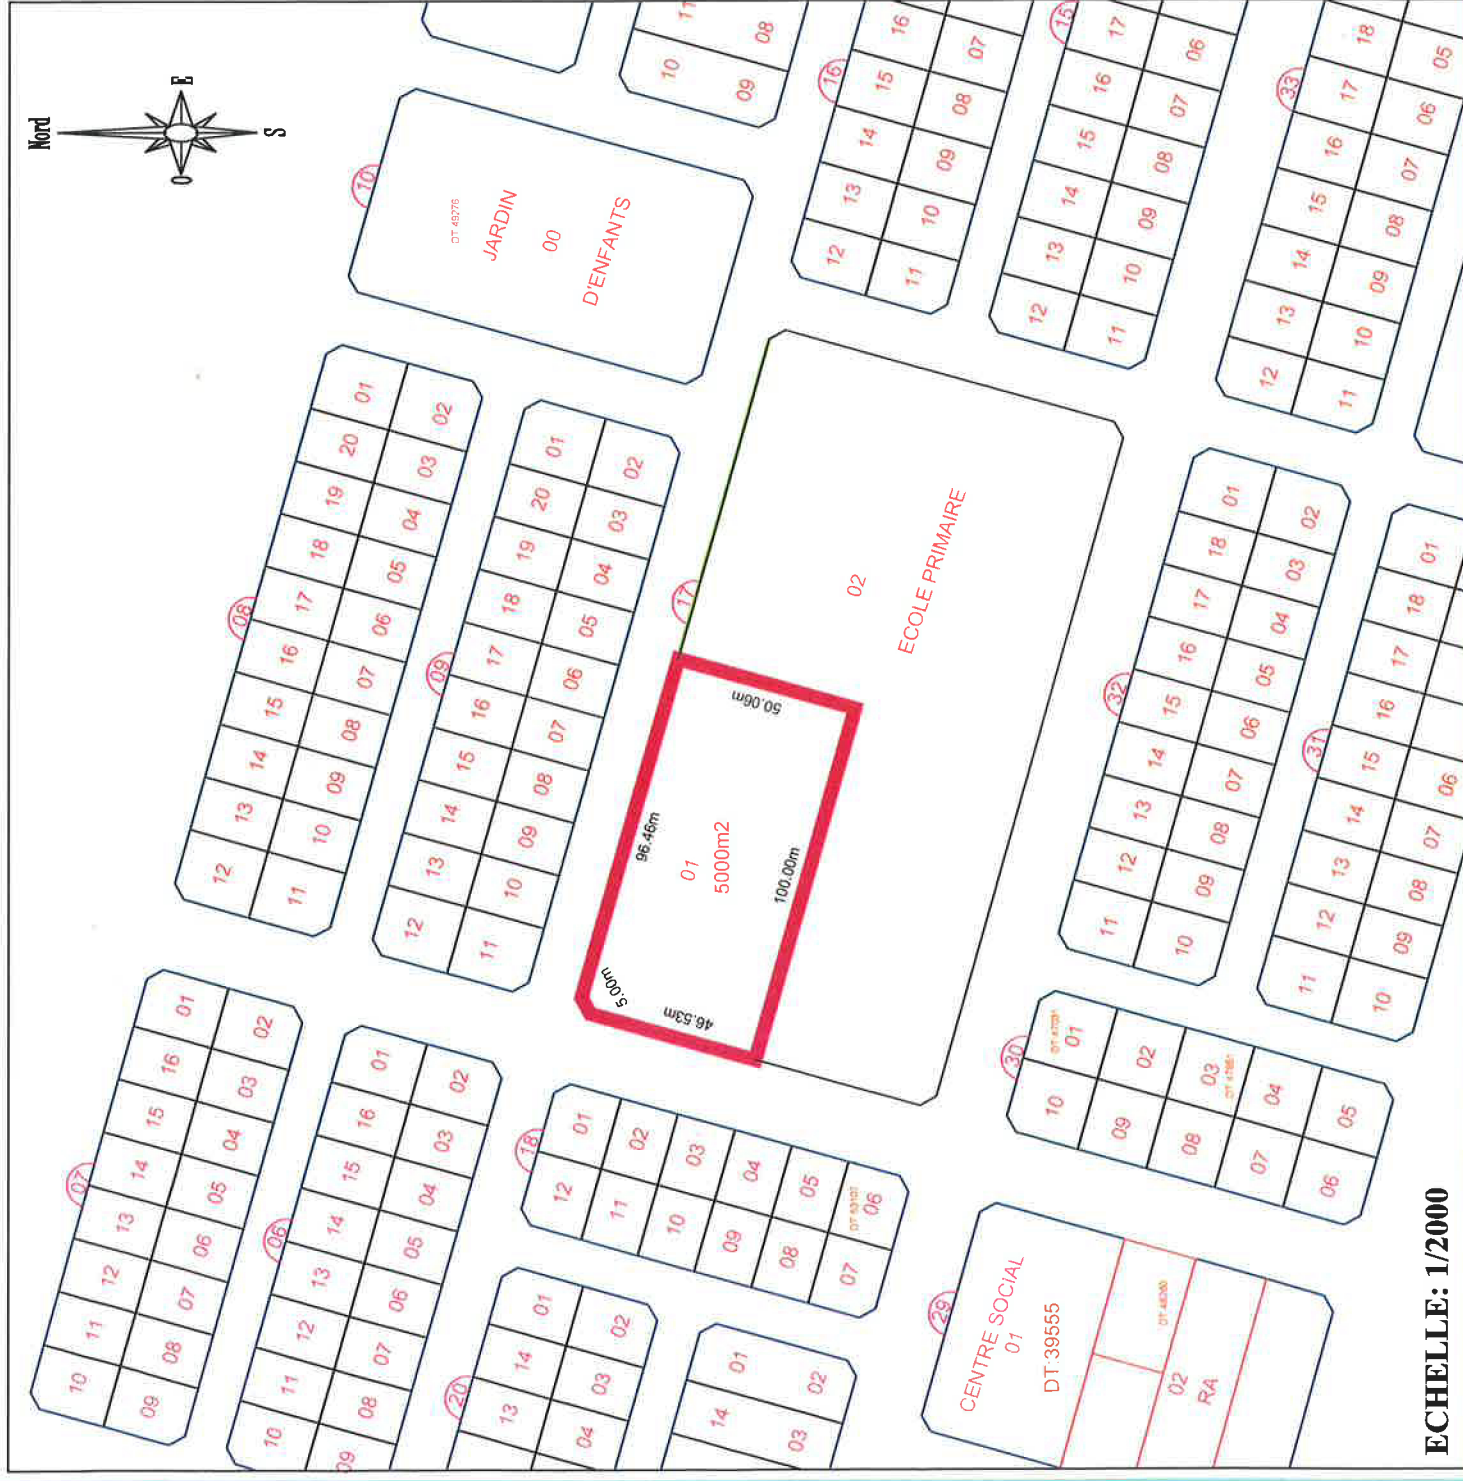

ECHELLE: 1/2000